

ELABORATO PLANIMETRICO

Compilato da:
Di Maio Luigi

Iscritto all'albo:
Ingegneri

Prov. Napoli

N. 16334

**Agenzia delle Entrate
CATASTO FABBRICATI
Ufficio Provinciale di
Napoli**

Comune di **Sorrento**

Sezione: Foglio: **11**

Particella: **37**


Protocollo n. del

Tipo Mappale n. del


Dimostrazione grafica dei subalterni

Scala 1 : 500


Piano Terra

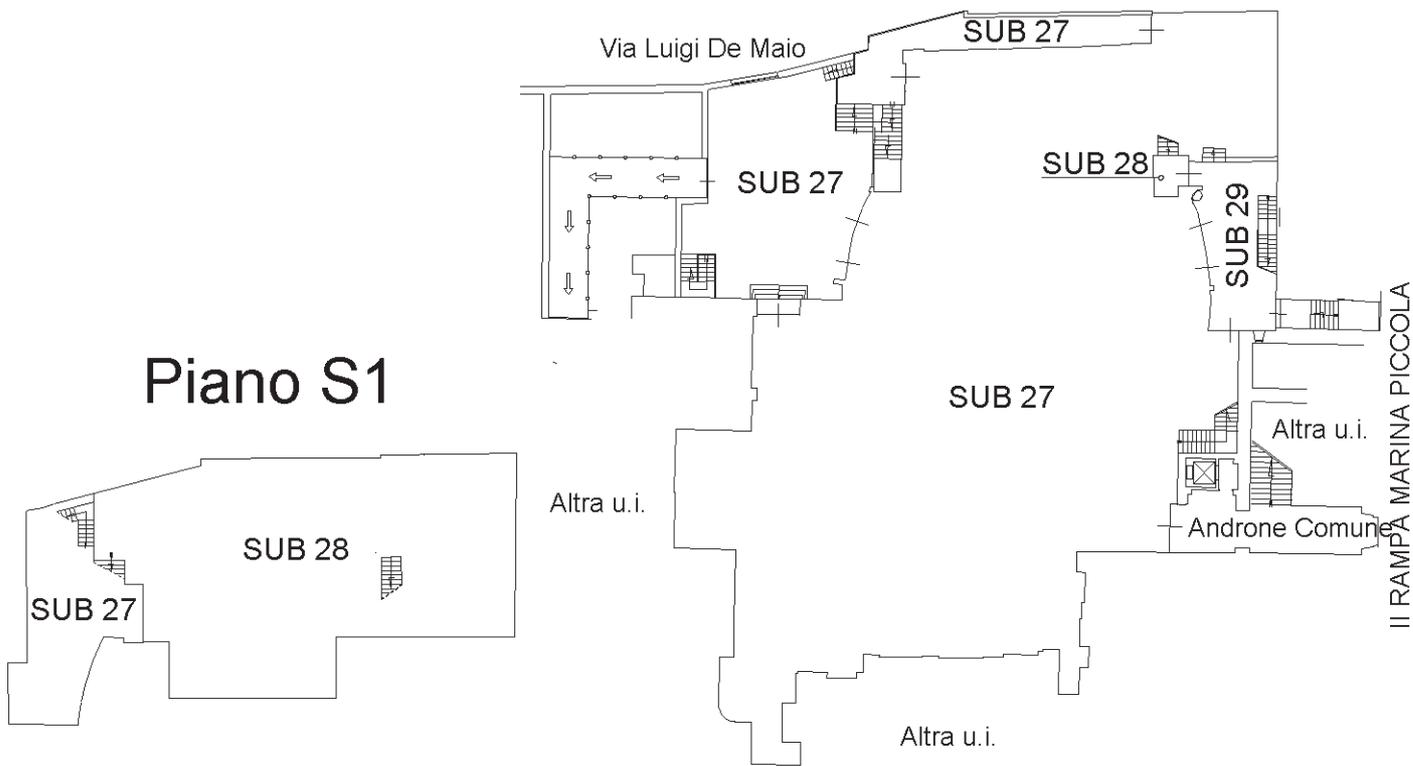



Piano S1

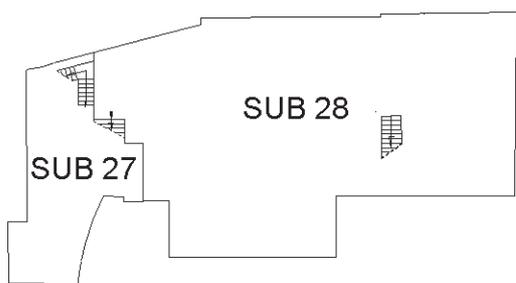

Piano Primo

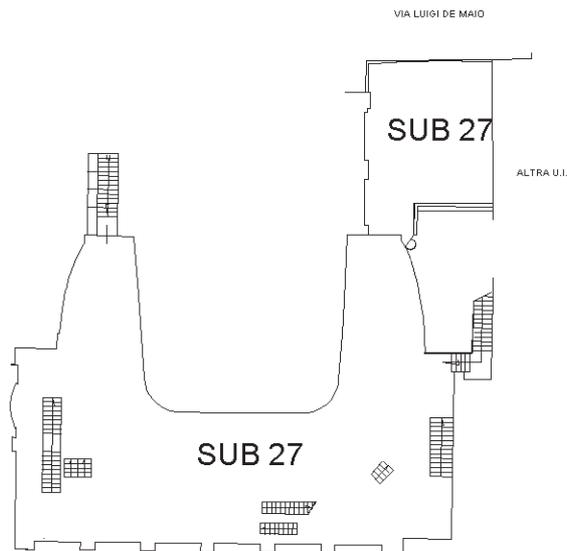

Piano Secondo

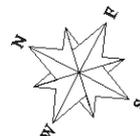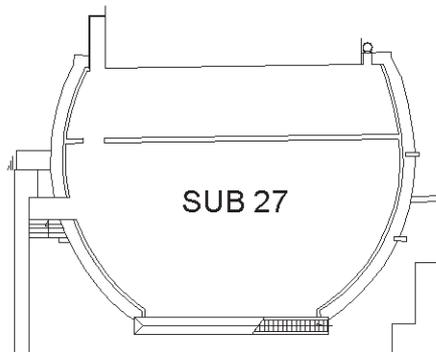

Identificativi Catastali:

Sezione:

Foglio: **11**

Particella: **37**

Subalterno: **28**

Compilata da:
Di Maio Luigi

Iscritto all'albo:
Ingegneri


Prov. **Napoli**

N. **16334**

Planimetria
Schema n. **1** Scala **1:200**

Piano S1


VIA LUIGI DE MAIO

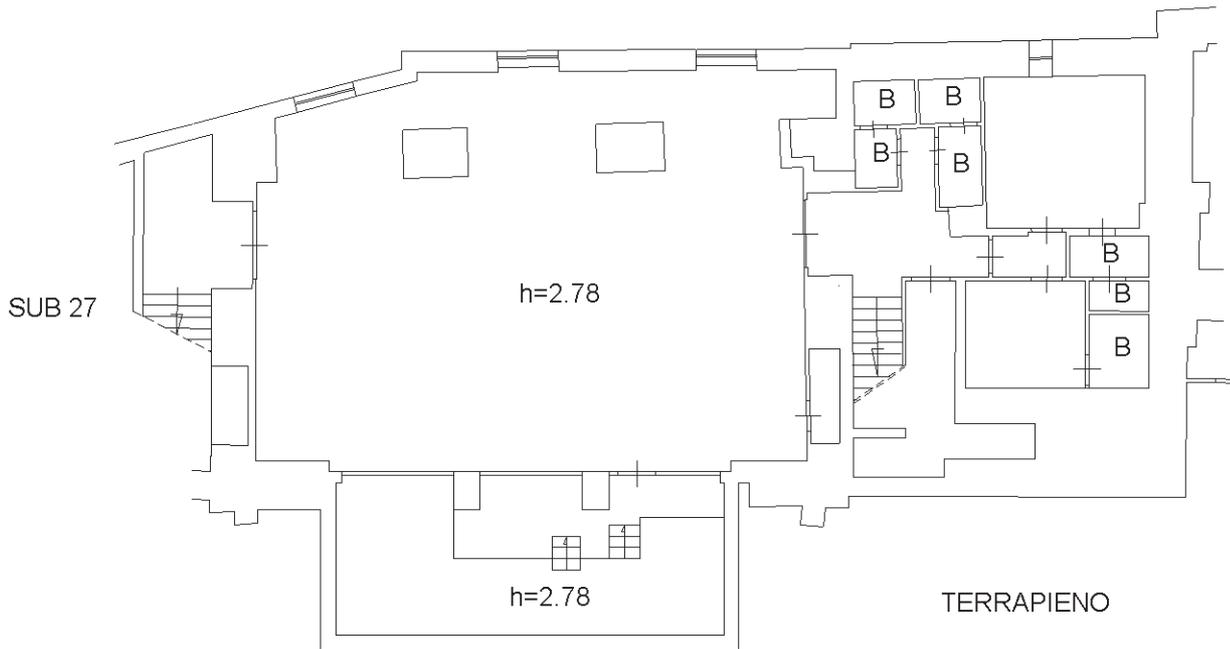

TERRAPIENO

TERRAPIENO

Piano Terra

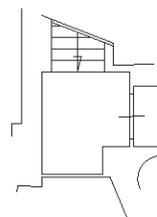

B.C.N.C.
SUB 29

