




Ns. Prot. 1716

del 14/10/2021

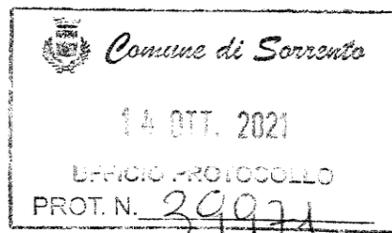

**Al Dirigente
Dott. Donato Sarno
Ufficio Patrimonio**

C/O Casa Comunale
SORRENTO

Oggetto: Integrazione Elaborazione Planimetrie Parcheggi Pubblici

In riscontro a Vs. e-mail del 06.10.2021 in cui si evidenzia "la necessità di predisporre con cortese urgenza la planimetria dell'area di parcheggio della Scuola Vittorio Veneto nelle medesime modalità di quelle precedentemente trasmesse, onde consentire la pubblicazione degli atti di gara " per Affidamento Servizio Gestione Parcheggi in Aree Comunali Pubbliche

Letto il D.G.C n.191 del 28 settembre 2021, che qui si ritiene integralmente riportato;

Vista la DGM n. 121 del 23/07/21, che qui si ritiene integralmente riportata;

Letta l'Ordinanza n.50 del 13/02/2017 Oggetto: Regolamentazione organica circolazione e sosta in Piazza T. Tasso, via L. De Maio, P.zza Marinai d'Italia, via Marina Piccola, che qui si ritiene integralmente riportata;

di seguito si riportano lo sviluppo della'area che qui sinteticamente si riassume:

Plesso Scolastico Vittorio Veneto:

Area totale: 2.200,00 mq c.a;

Area Parcheggio: 1.200,00 mq c.a;

Area Manovra: 1.000,00 mq c.a;


Considerando un'area di ingombro minima per autovettura di circa 12,00 mq si stimano n. 100 autovetture;

Rimanendo a disposizione per ogni eventuale chiarimento, si porgono cordiali saluti.

**Andreani Tributi S.r.l.
Luigi Di Maio**



Ns. Prot. 1460
del 02/09/2021

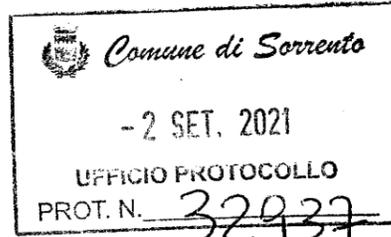

Al Dirigente
Dott. Donato Sarno
Ufficio Patrimonio

C/O Casa Comunale
SORRENTO

Oggetto: elaborazione planimetrie parcheggi pubblici

In riscontro a Vs. e-mail del 30.07.21 in cui " si chiede di elaborare le planimetrie delle aree in cui il servizio medesimo dovrà essere svolto nel rispetto di quanto stabilito dalla deliberazione giunta n.121 del 23/07/2021"

Letta la DGM n. 121 del 23/07/21, che qui si ritiene integralmente riportata;

Letta l'Ordinanza n.50 del 13/02/2017 Oggetto: Regolamentazione organica circolazione e sosta in Piazza T. Tasso, via L. De Maio, P.zza Marinai d'Italia, via Marina Piccola, che qui si ritiene integralmente riportata;

di seguito si riportano gli sviluppi richiesti che qui sinteticamente si possono riassumere:

Scuola Media T. Tasso

Area Totale: 2.300,00 mq c.a;

Area Manovra: 1.380,00 mq c.a;

Area Parcheggio 920,00 mq c.a;

Considerando un'area di ingombro minima per autovettura di circa 12,00 mq si stimano, per difetto, n.82 autovetture.

Rimanendo a disposizione per ogni eventuale chiarimento, si porgono cordiali saluti.


Andreani Tributi S.r.l.

Luigi Di Maio



ANDREANI TRIBUTI S.R.L.


Area Parcheggio Scuola Media Tasso

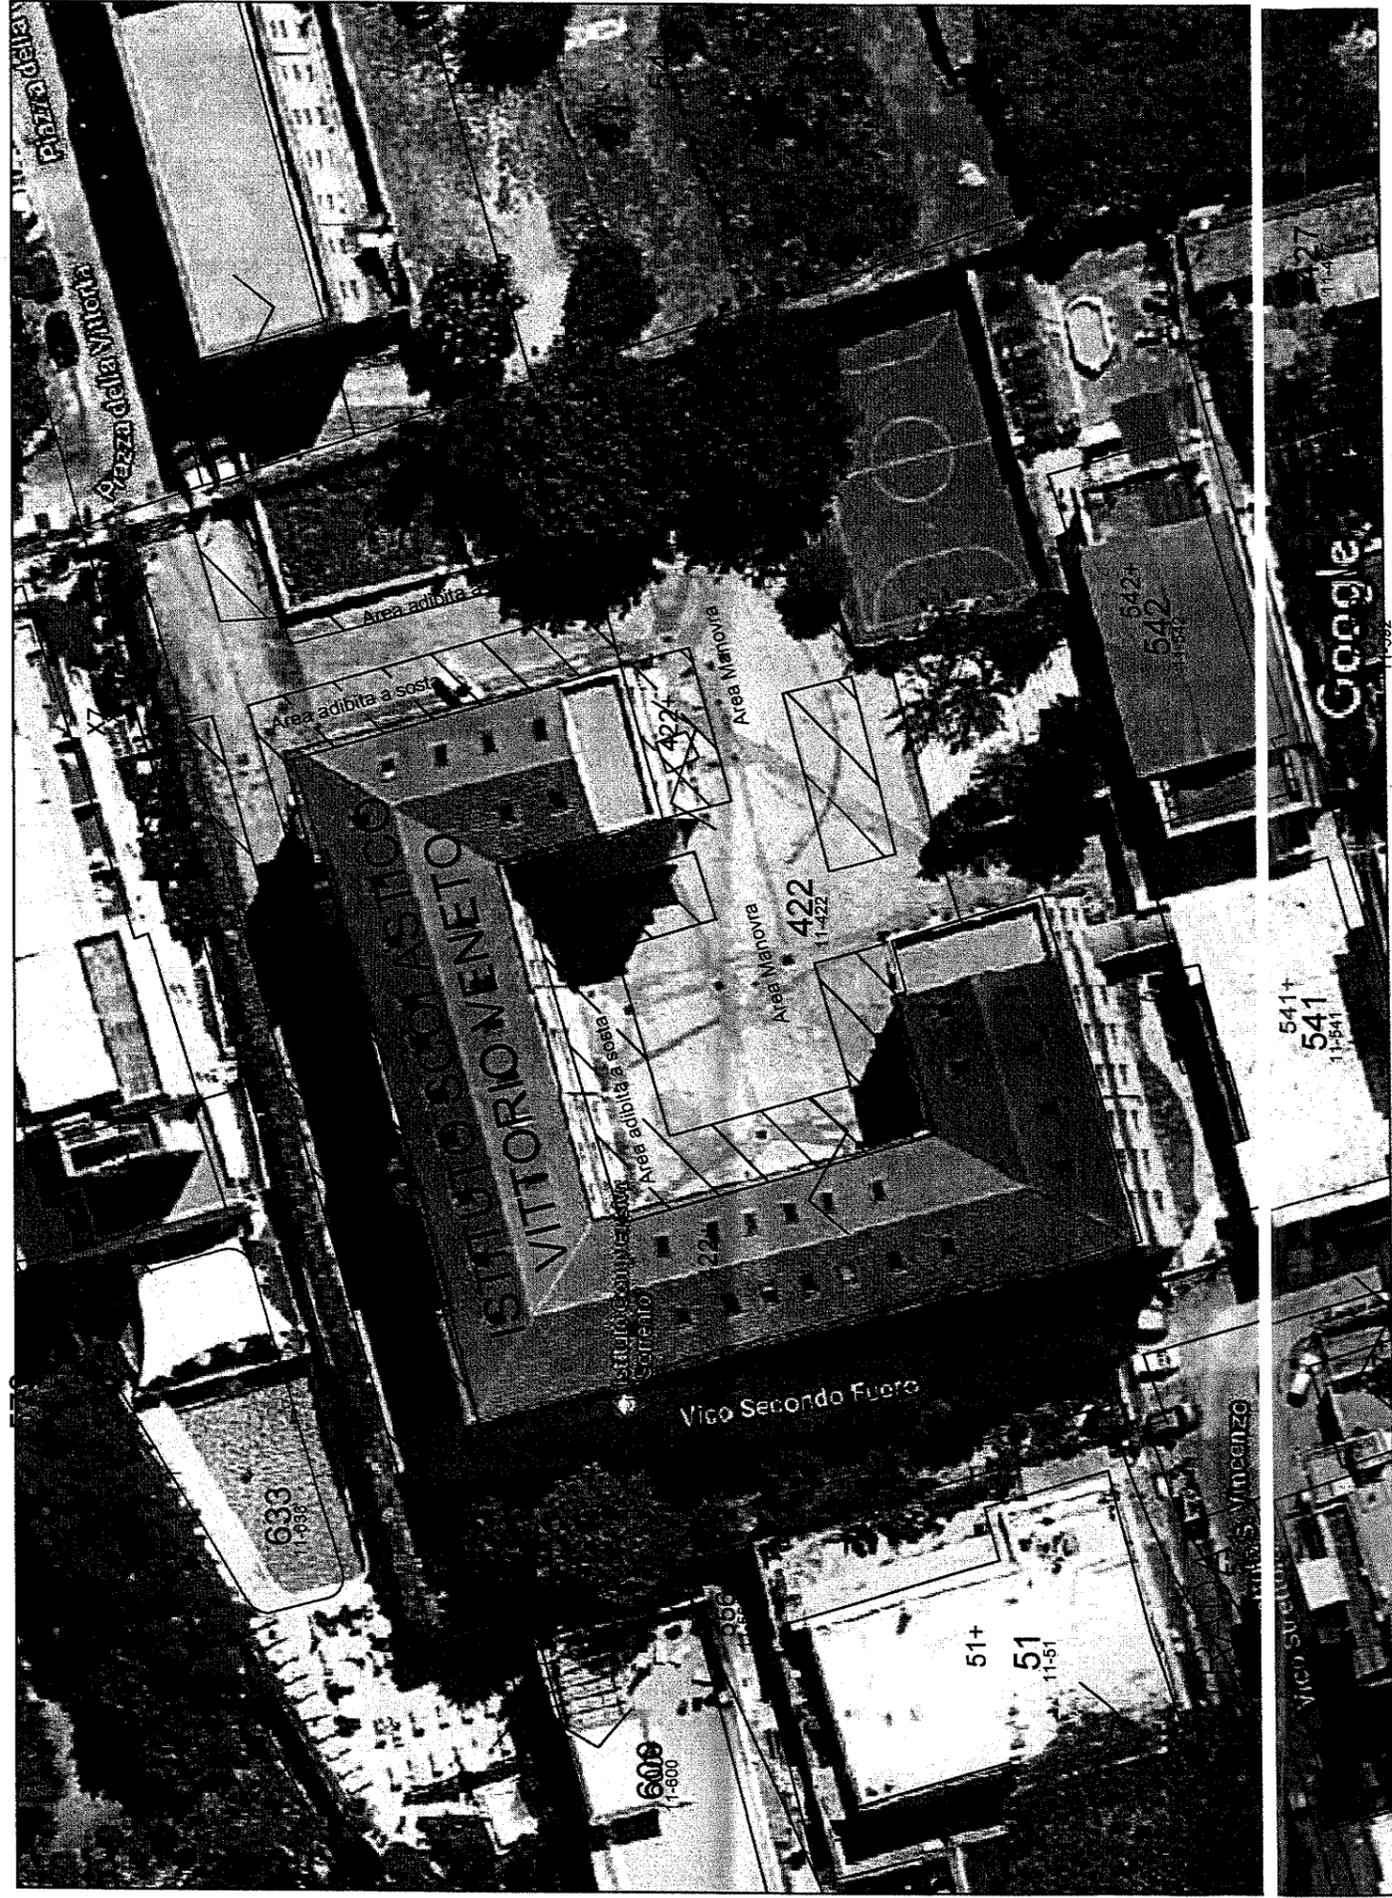

Area Totale 2.200,00 mq c.a.
Area Sosta 1.200,00 mq c.a.
Area Manovra 1.000 mq c.a.
Numero autovetture stimate per difetto - 100

scala 1:500

Area Parcheggio Scuola Media Tasso

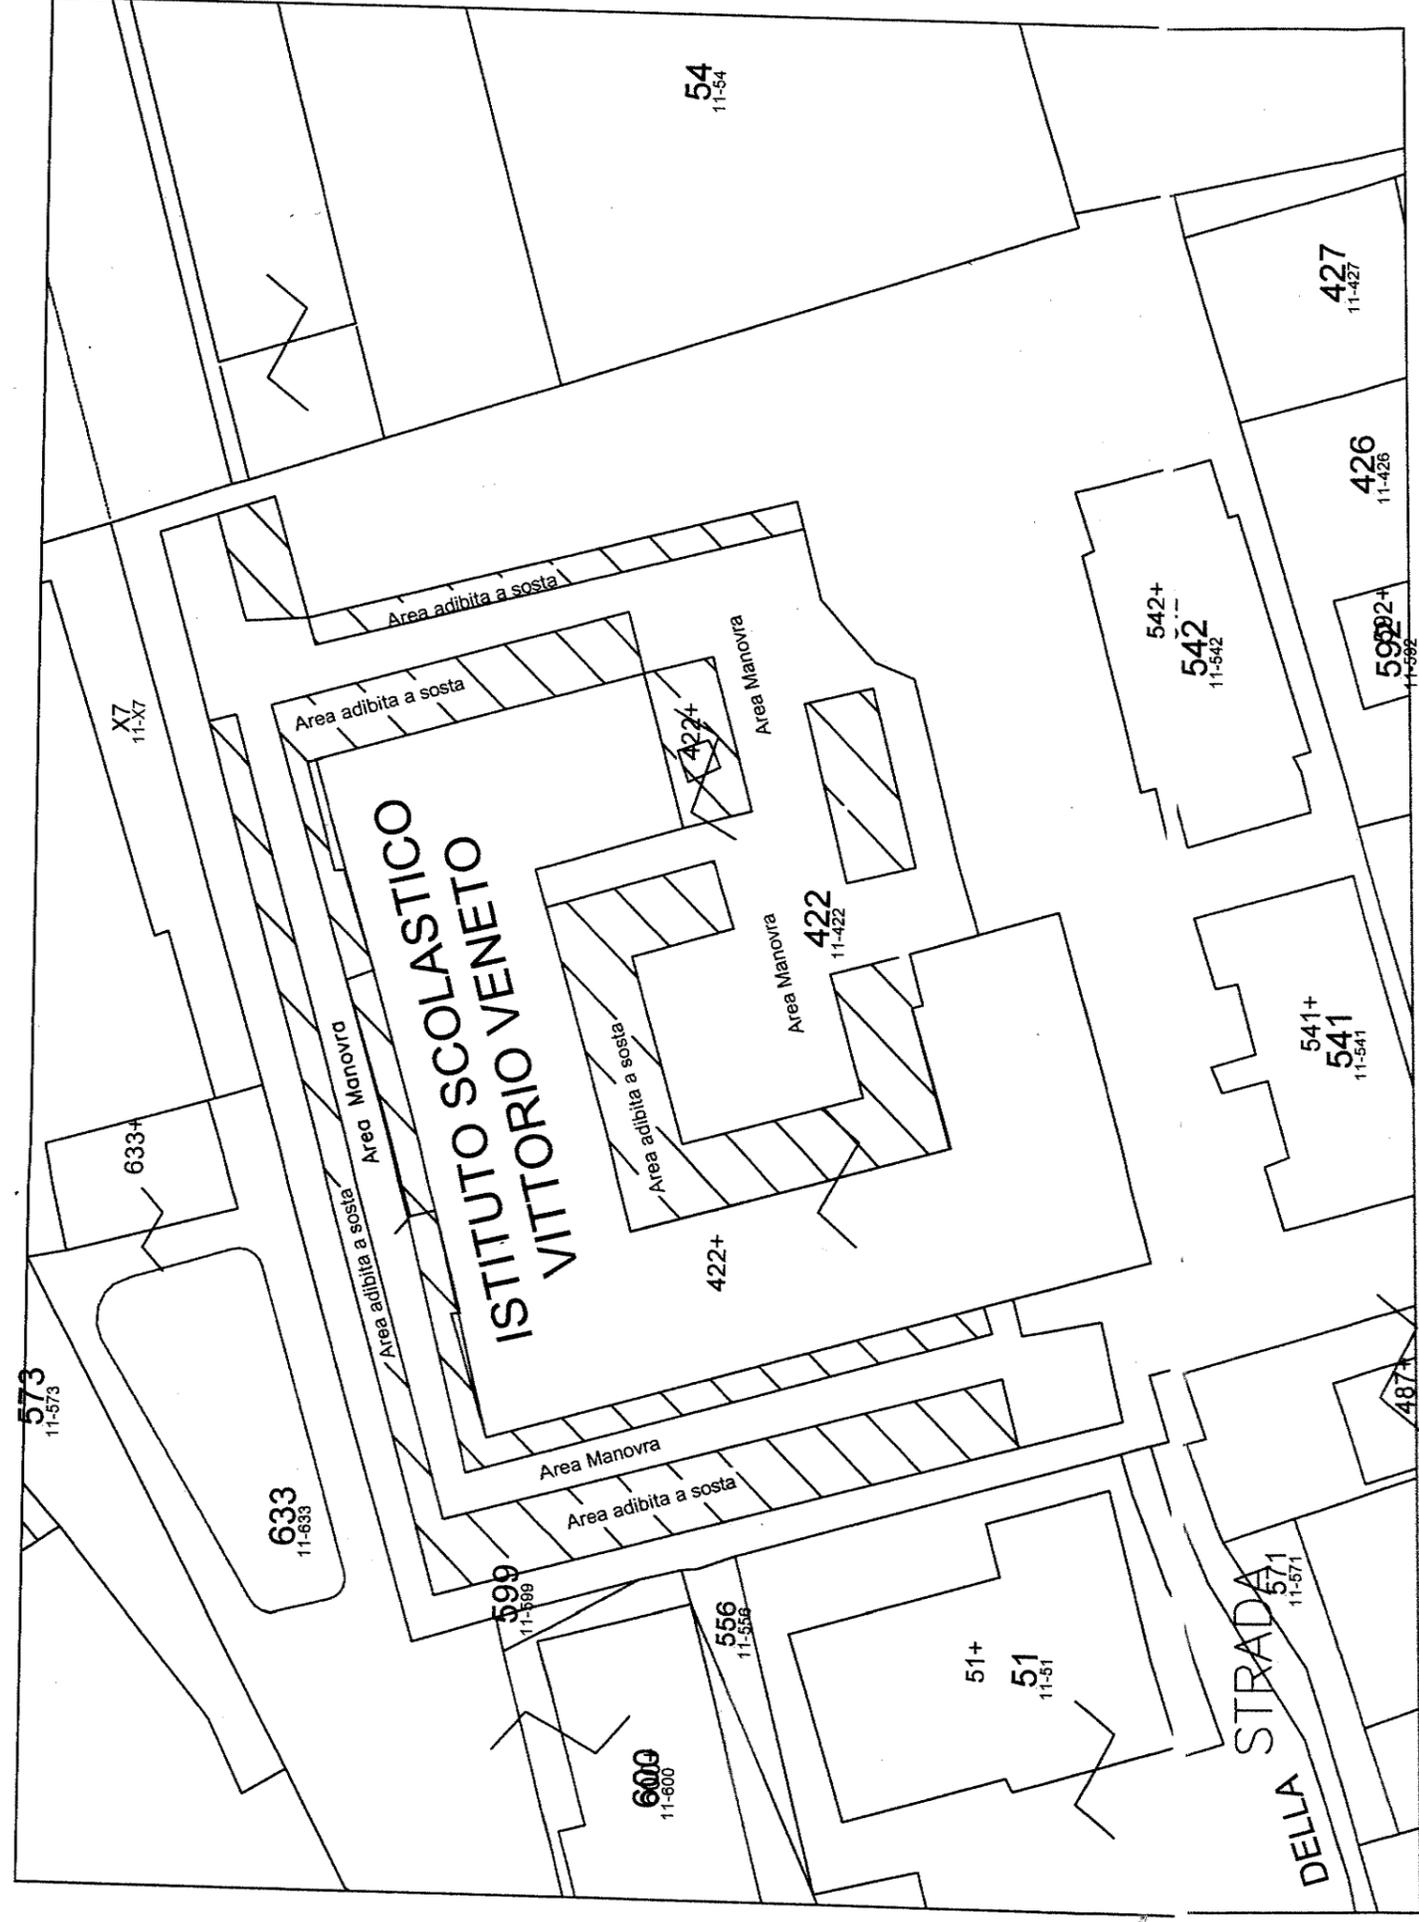

scala 1:500


Area Totale 2.200,00 mq c.a

Area Sosta 1.200,00 mq c.a.

Area Manovra 1.000 mq c.a.

Numero autoveature stimate per difetto - 100

Area Parcheggio
Scuola Media Tasso

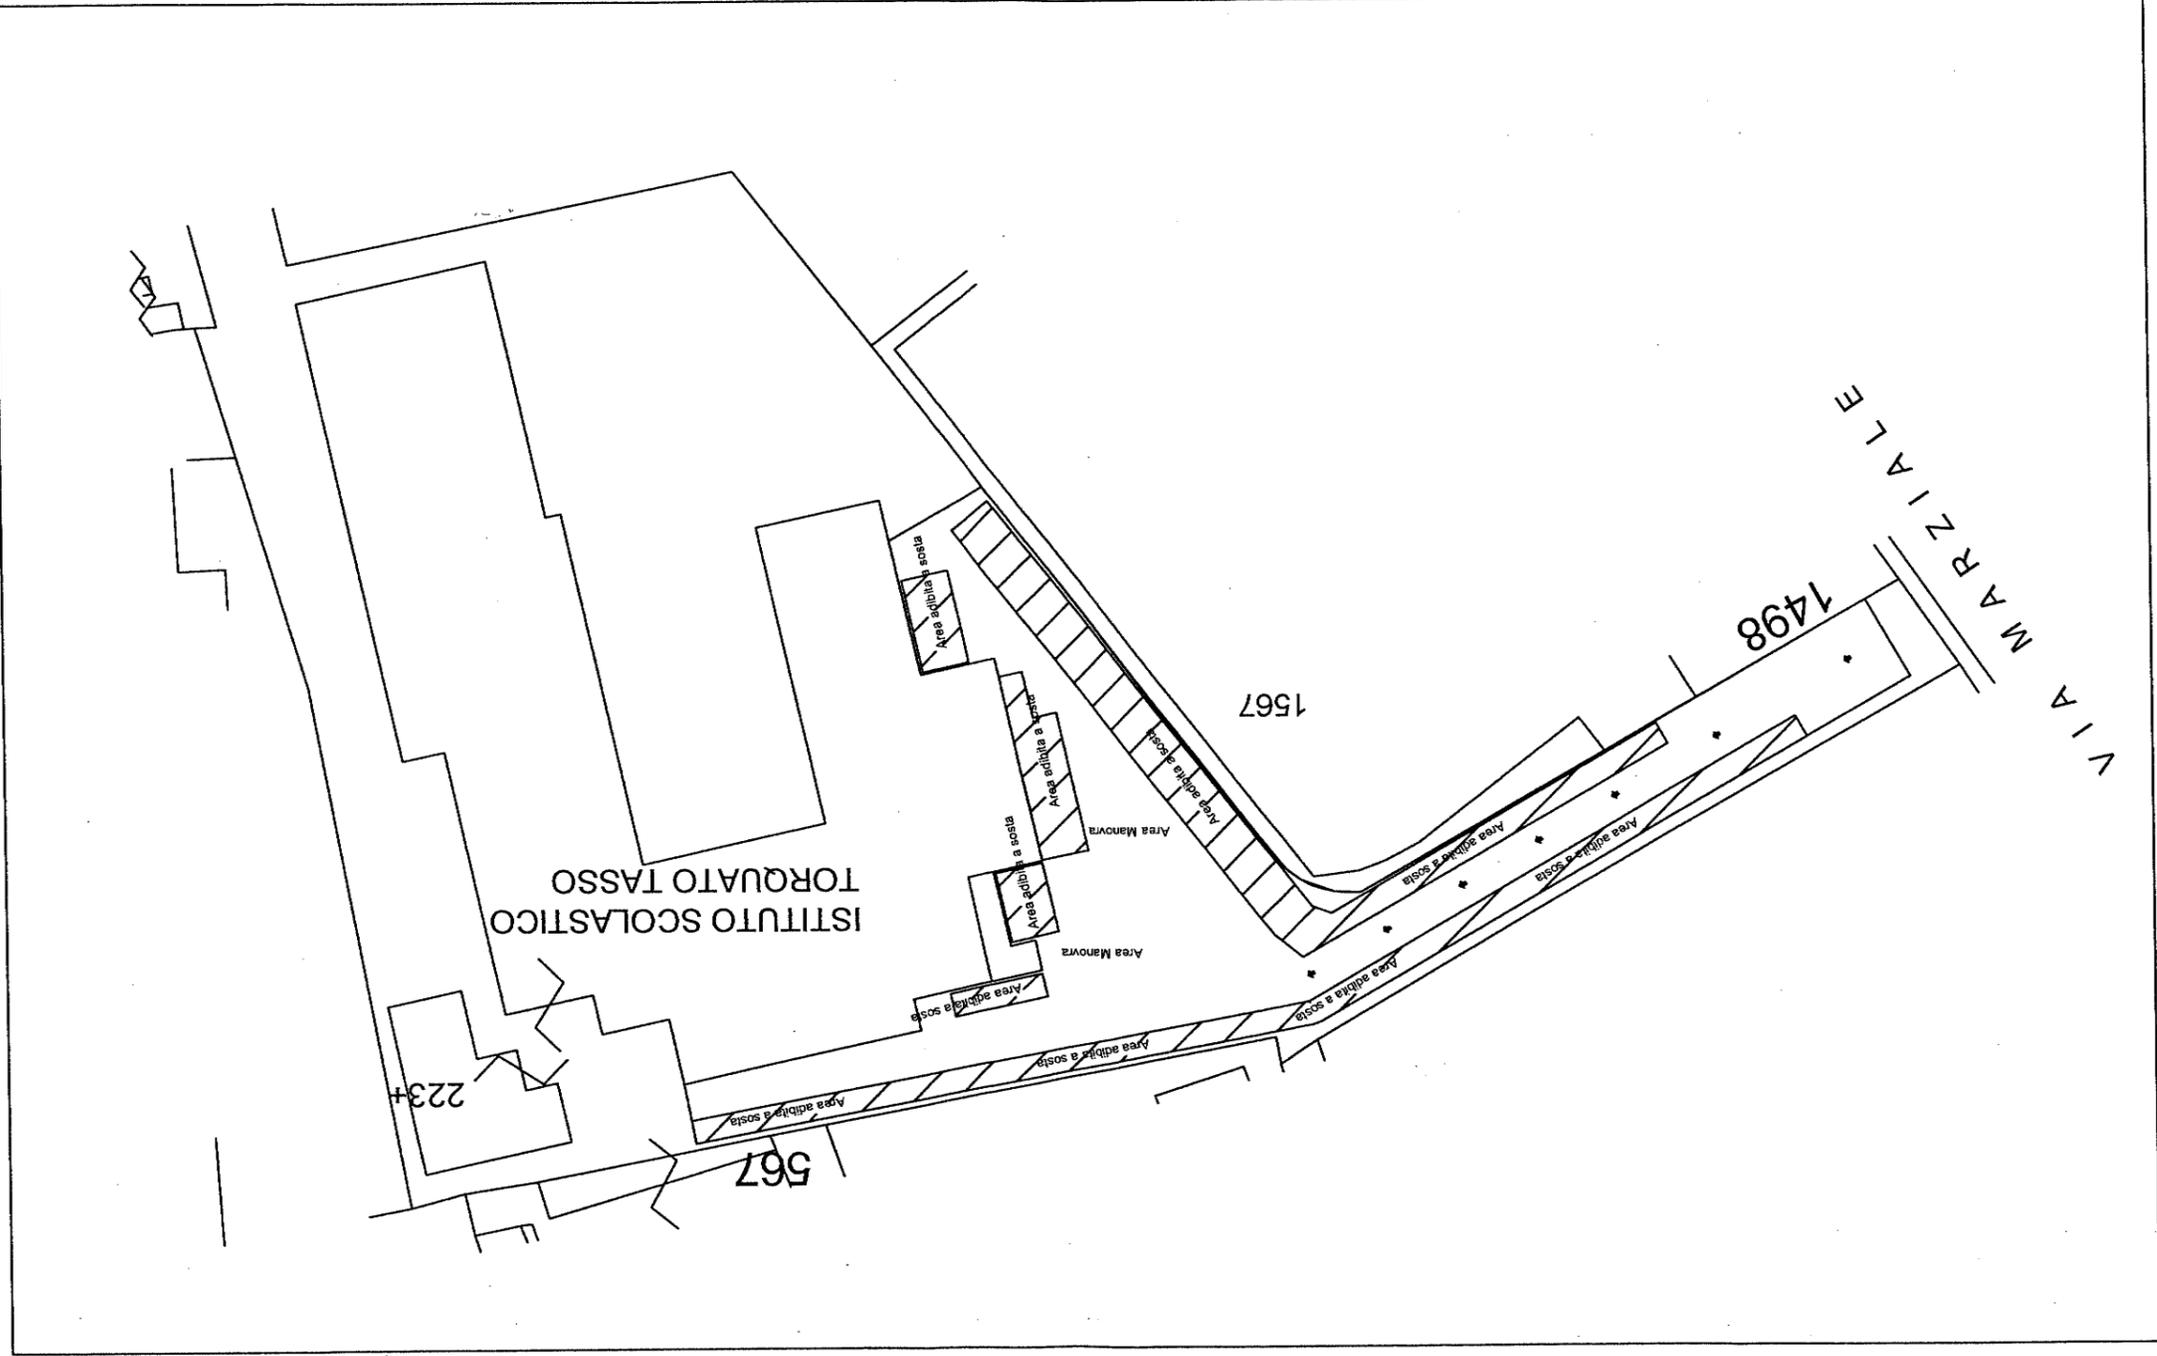

Area Totale 2.300,00 mq c.a.
Area Sosta 920,00 mq c.a.
Area Manovra 1380 mq c.a.

Numero autovetture stimate per diretto - 82

scala 1:1000

Area Parcheggio
Scuola Media Tasso



Area Totale 2.300,00 mq c.a.
Area Sosta 920,00 mq c.a.
Area Manovra 1380 mq c.a.

Numero autovetture stimate per difetto - 82

scala 1:1000