


- Legenda con Individuazione  
dei Tratti di Strade Comunali da Addobbare con Luminarie Artistiche**
- 1-2 Tratto di Corso Italia m.530,00 (strutture tipo gallerie)
  - 3 Tratto di Piazza Tasso m.42,00 (strutture tipo spalliere)
  - 4 Tratto di Piazza Tasso m.18,00 (strutture tipo prospetto)
  - 5 Tratto di Piazza Tasso m.20,00 (strutture tipo spalliere)
  - 6-7 Tratto di Piazza Tasso m.85,00 (strutture tipo spalliere)
  - 8-9 Tratto di Via Luigi de Maio m.70,00 (strutture tipo gallerie)
  - 10-11 Tratto di Piazza S. Antonino m.65,00 (strutture tipo spalliere)
  - A Ingresso su Corso Italia m.9,00 (strutture tipo arcate di ingresso)
  - B Ingresso su via Luigi de Maio m.7,00 (strutture tipo arcate di ingresso)
  - C Struttura su Piazza Tasso d.7,00 (cassaronica)


**SCHEMA PLANIMETRICO**  
rapp. 1:500

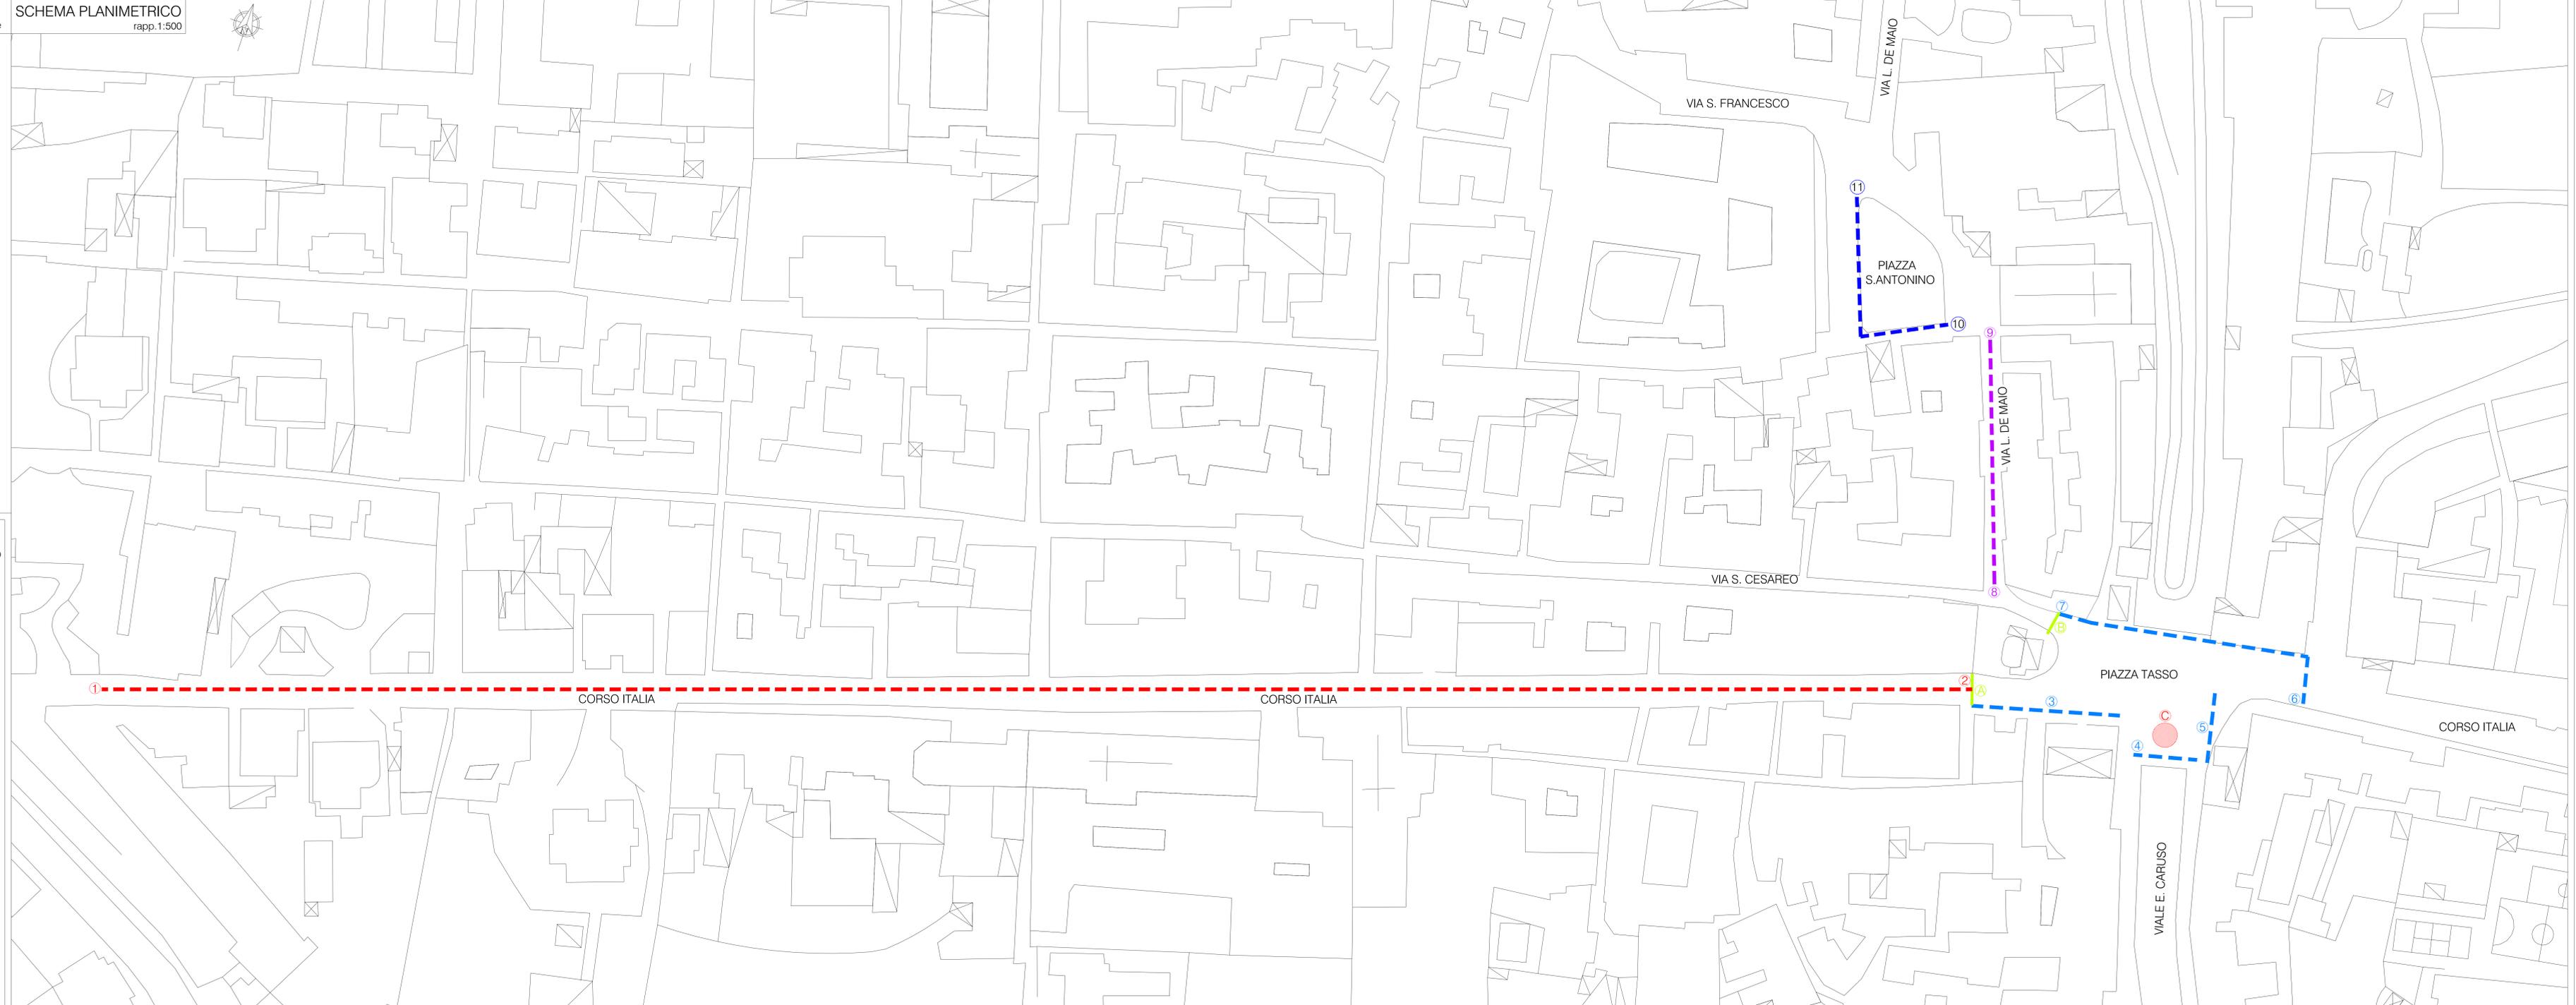

*in Sorrento*

**XIV Centenario della Nascita al Cielo del Patrono S. Antonino**

Schema Planimetrico con Individuazione dei Tratti di Strade Comunali  
Oggetto di Installazione di Luminarie Artistiche

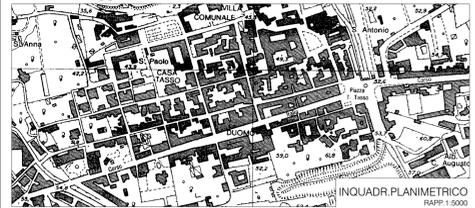

-Inquadramento Planimetrico      rapp. 1:5000  
-Schema Planimetrico                rapp. 1:500

**Tav. 1**

Individuazione: Corso Italia-Piazza Tasso-Via L. De Maio-Piazza S. Antonino

Richiedente: Commissione XIV Centenario della Nascita al Cielo del Patrono S. Antonino

