


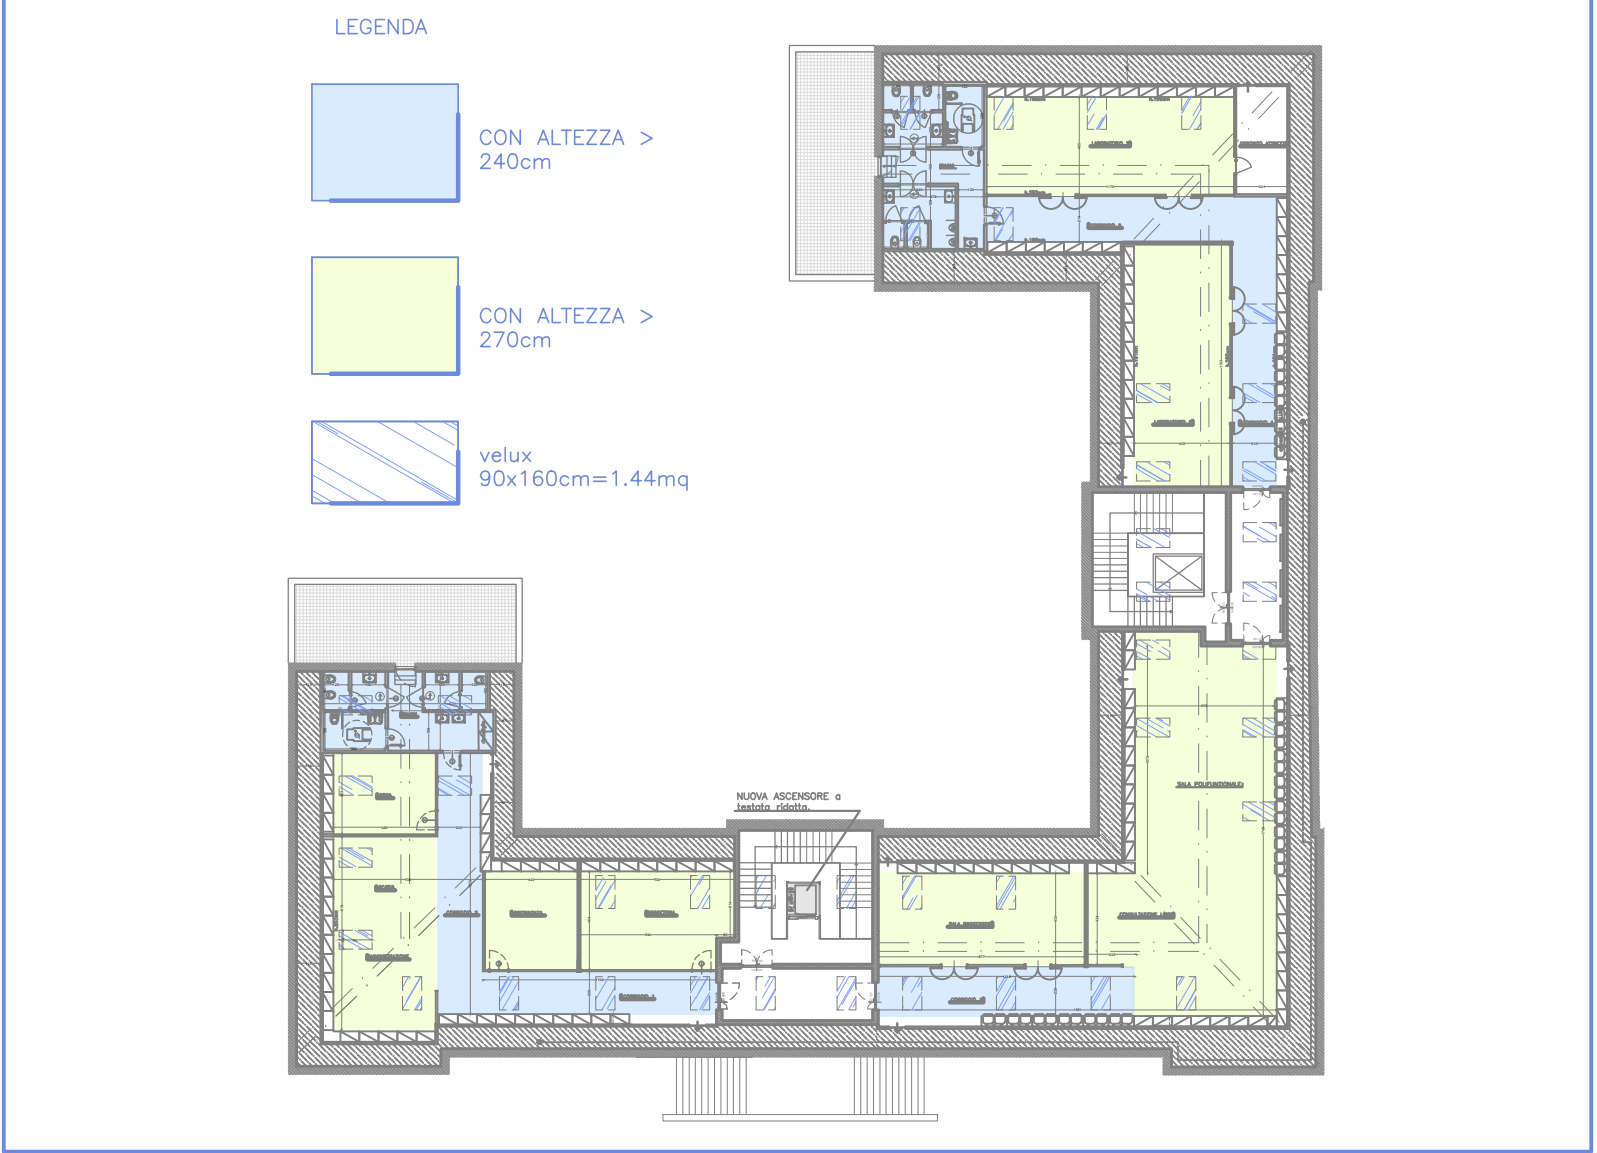

Comune di SORRENTO
N A P O L I

ARC.E 06

OGGETTO:
Progettazione definitiva ed esecutiva per il completamento
dei lavori alla Scuola Vittorio Veneto ed area circostante
(1° LOTTO), Via Vittorio Veneto n.16

PROGETTO ESECUTIVO
ARC.E. 06 PROGETTO
PIANTA SOTTOTETTO

Scala 1:100

COMMITTENTE:
COMUNE DI SORRENTO

RESPONSABILE UNICO DEL PROCEDIMENTO:


PROGETTISTA:
eustachio striano.architetto.

TIPOLOGIA:
FIRMA

TIPOLOGIA:
FIRMA

TIPOLOGIA:
FIRMA

AGGIORNATA OTTOBRE 2020

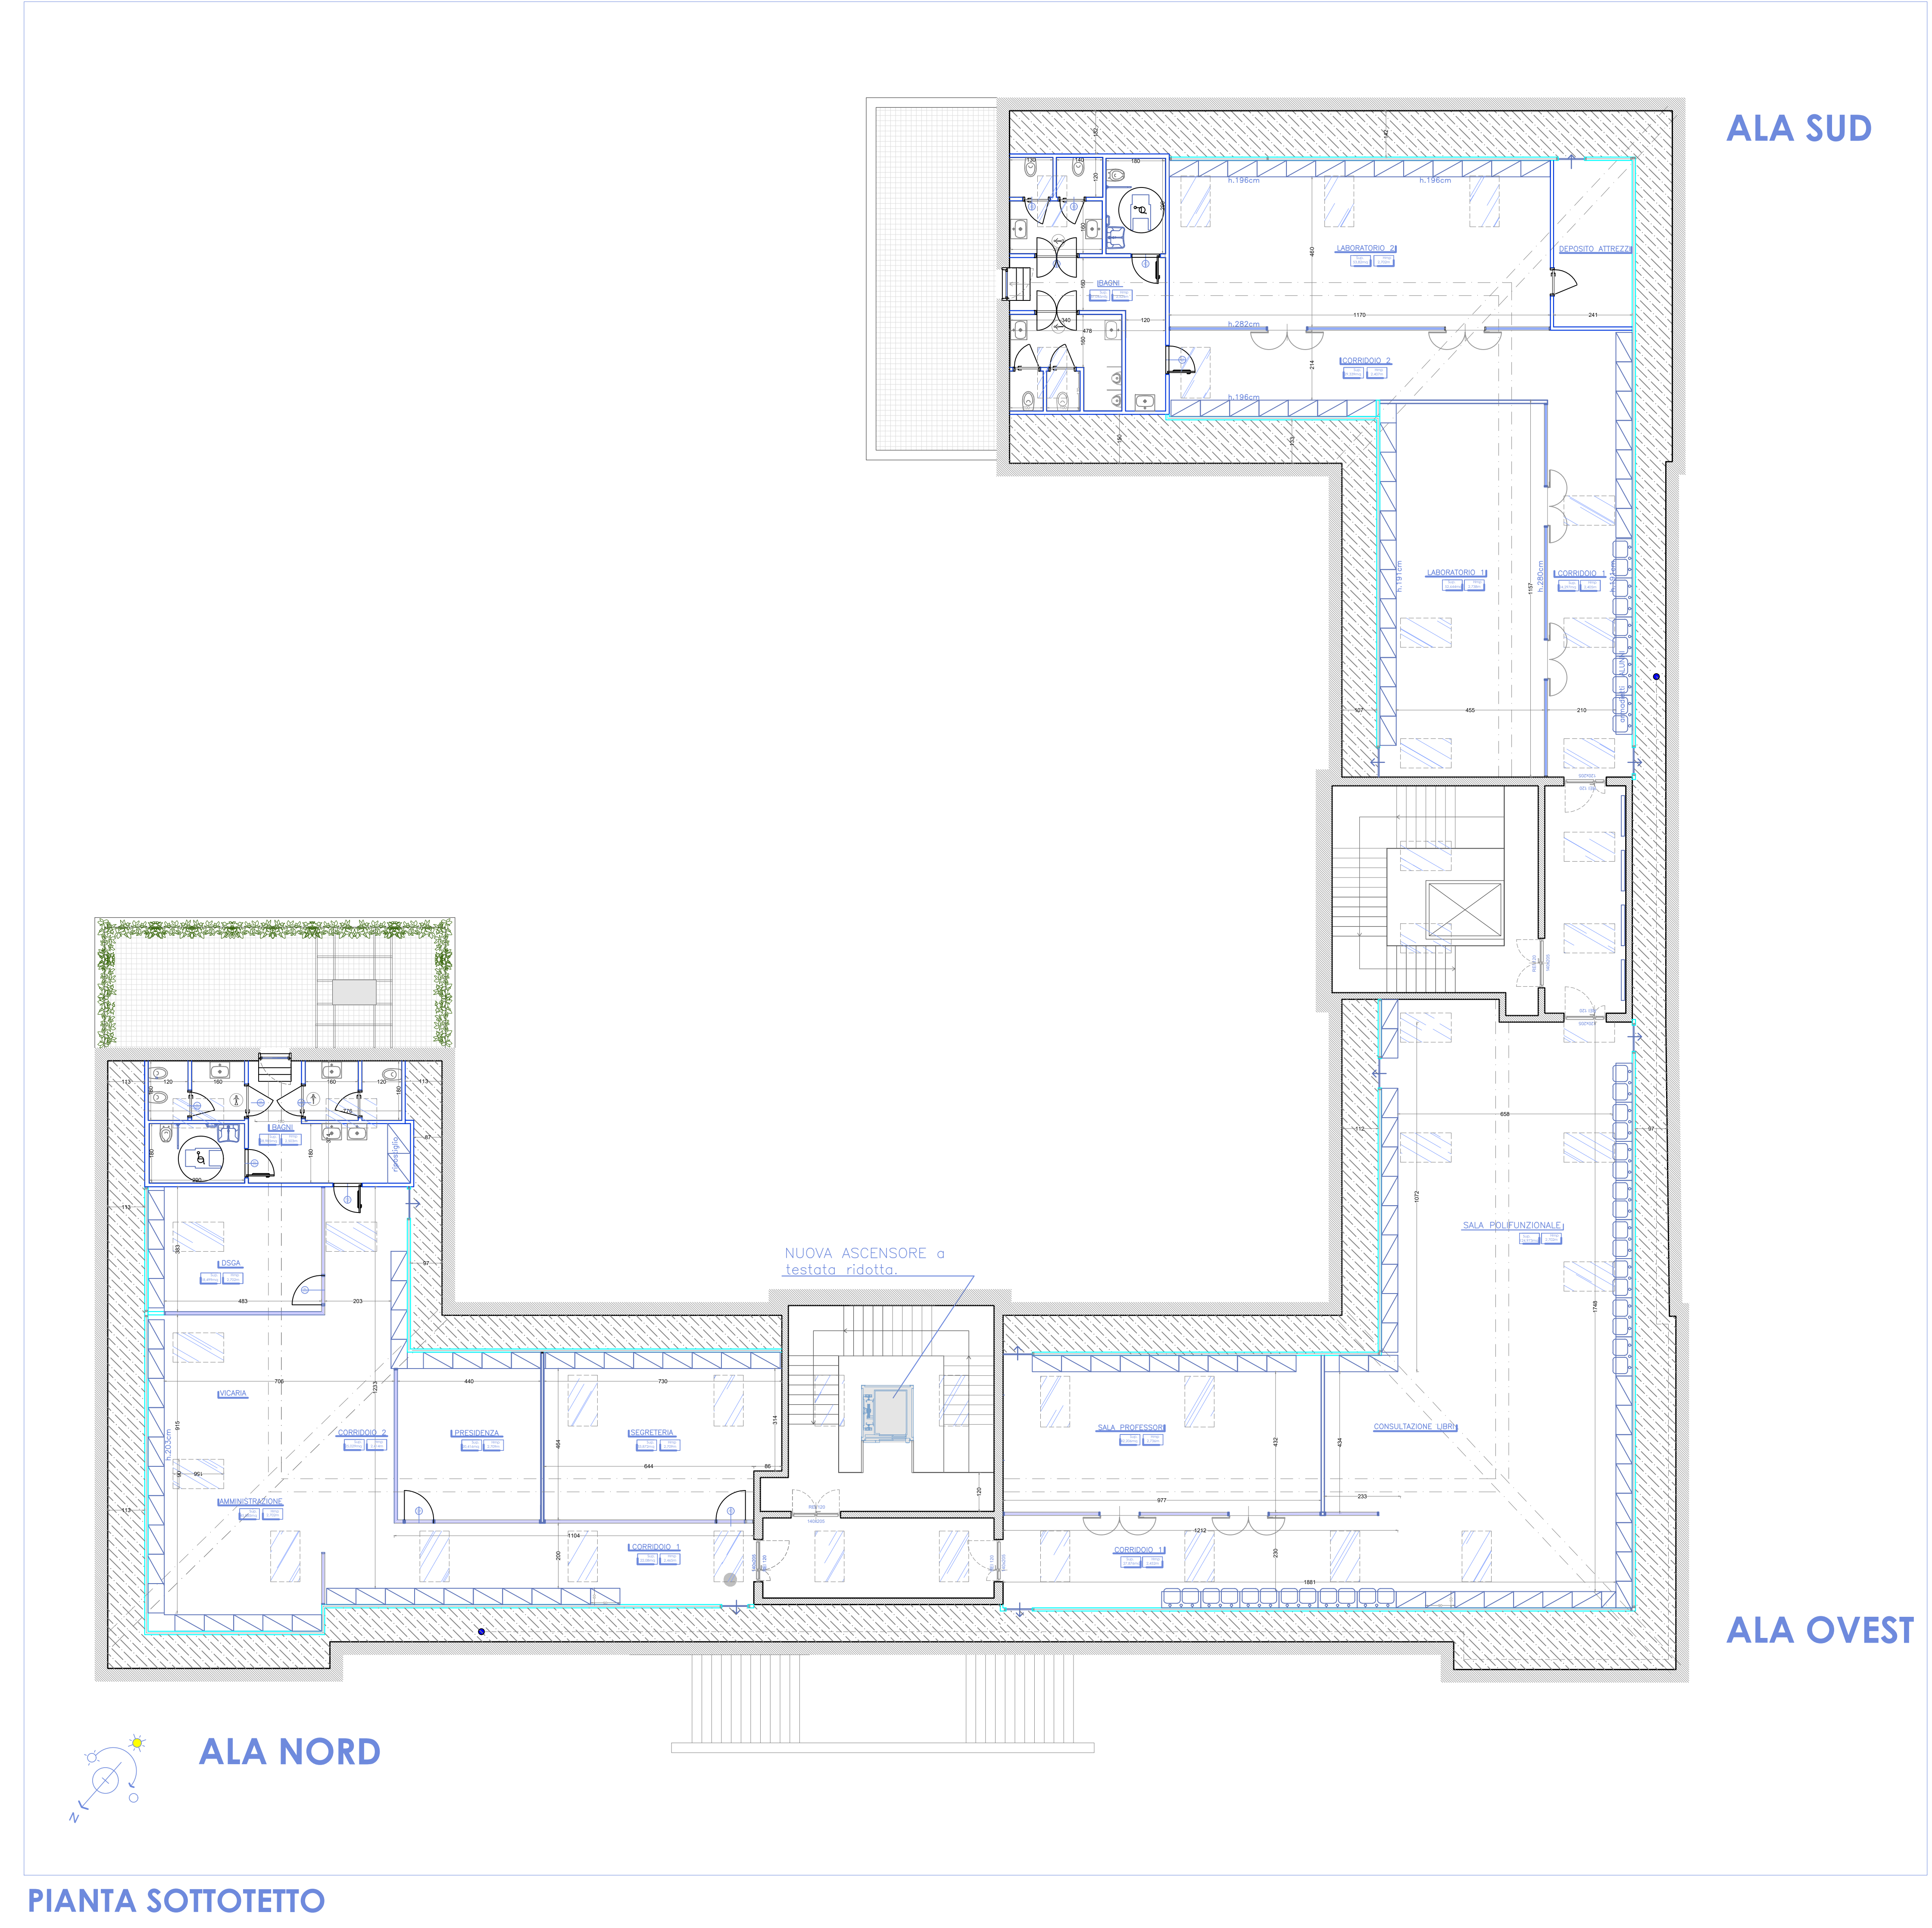

CALCOLO VOLUME (V)-SUPERFICIE (S) - ALTEZZA MEDIA PONDERALE (HMP)														
CALCOLO RAPPORTO AERO_ILLUMINANTE														
ALA SUD _LABORATORI										RAPPORTO AERO_ILLUMINANTE				
>2,40m	mq	m	V mc	m	m	S mq	HMP V/S=m			APERTURE 90x160	S n	>	1 mq	
CORRIDOIO 1	5,050	11,570	58,429	11,570	2,100	24,297	2,405	mt	>2,40m	VELUX	1,44	3	4,320	> 2,43
CORRIDOIO 2	5,150	13,710	70,607	13,710	2,140	29,339	2,407	mt	>2,40m	VELUX	1,44	1	1,44	
												3	4,32	
													5,760	> 2,93
BAGNI	19,560	4,780	93,497	4,780	7,750	37,045	2,524		>2,40m	VELUX	1,44	2	2,88	
										BALCONE	2,1		2,1	
>2,70m													4,980	> 3,70
LABORATORIO 1	12,460	11,570	144,162	11,570	4,550	52,644	2,738	mt	>2,70m	VELUX	1,44	2	2,88	
												3	4,32	
													7,200	> 5,26
LABORATORIO 2	12,420	11,700	145,314	11,700	4,600	53,820	2,700	mt	>2,70m	VELUX	1,44	3	4,32	>
												1	1,44	
							V/S=m						5,76	> 5,38
TOTALE			512,008			197,145	2,597					11	17,940	< 19,71

ALA OVEST _SALA POLIFUNZIONALE /BIBLIOTECA/SALA PROFESSORI														
>2,40m	mq	m	V mc	m	m	S mq	HMP V/S=m			APERTURE 90x160	S n	>	1 mq	
CORRIDOIO 1	5,640	12,120	68,357	12,120	2,300	27,876	2,452	mt	>2,40m	VELUX	1,44	2	3,440	> 2,79
>2,70m														
SALA PROFESSORI	11,820	9,770	115,481	9,770	4,320	42,206	2,736	mt	>2,70m	VELUX	1,44	2	2,88	
												2	2,88	
SALA POLIFUNZIONALE	17,250	10,720	184,920	10,720	6,580	70,538							5,760	> 4,22
PARALLELEPIPEDO	44,370	1,910	84,747			44,370								
PIRAMIDE	44,370	0,440	19,523											
PIRAMIDI SUPERIORE	2	13,308	0,580											
CONSULTAZIONE LIBRI	11,820	2,330	27,541	2,330	4,320	10,066								
INCAVO	7,790	0,700	5,453	0,700	3,060									
			337,620			124,973	2,701542		>2,70m	VELUX	1,44	7	10,08	< 12,50
							V/S=m							SALA NECESSITARI
TOTALE			521,459			195,056	2,673					11	15,84	< 19,51

ALA NORD PRESIDENZA/AMMINISTRAZIONE														
>2,40m	mq	m	V mc	m	m	S mq	HMP V/S=m			APERTURE 90x160	S n	>	1 mq	
CORRIDOIO 1	4,93	11,04	54,4272	11,04	2,00	22,08	2,465	mt	>2,40m	VELUX	1,44	3	4,440	> 2,21
CORRIDOIO 2	4,9	12,33	60,417	12,33	2,03	25,0299	2,414	mt	>2,40m	VELUX	1,44	1	1,44	
												1	1,44	
													2,880	> 2,50
BAGNI	19,4	3,74	72,556	3,740	7,750	28,985	2,503		>2,40m	VELUX	1,44	2	2,88	
										BALCONE	2,1		2,1	
>2,70m													4,980	> 2,90
SEGRETERIA	12,570	7,300	91,761	7,300	4,640	33,872	2,709	mt	>2,70m	VELUX	1,44	2	2,88	
												2	2,88	
													5,760	> 3,39
PRESIDENZA	12,570	4,400	55,308	4,400	4,640	20,416	2,709	mt	>2,70m	VELUX	1,44	1	1,44	
												1	1,44	
													2,880	> 2,04
DSGA	13,050	3,830	49,982	3,830	4,830	18,499	2,702	mt	>2,70m	VELUX	1,44	1	1,44	
												1	1,44	
													2,880	> 1,85
AMMINISTRAZIONE	13,05	9,50	123,975	9,50	4,83	45,885	2,702	mt	>2,70m	VELUX	1,44	3	4,32	
												1	1,44	
													5,760	> 4,59
VALORI TOTALI			508,426			194,767	2,610					12	19,380	> 19,48