


# PLANIMETRIA DELLO STATO DEI LUOGHI

VILLA COMUNALE

VILLA COMUNALE

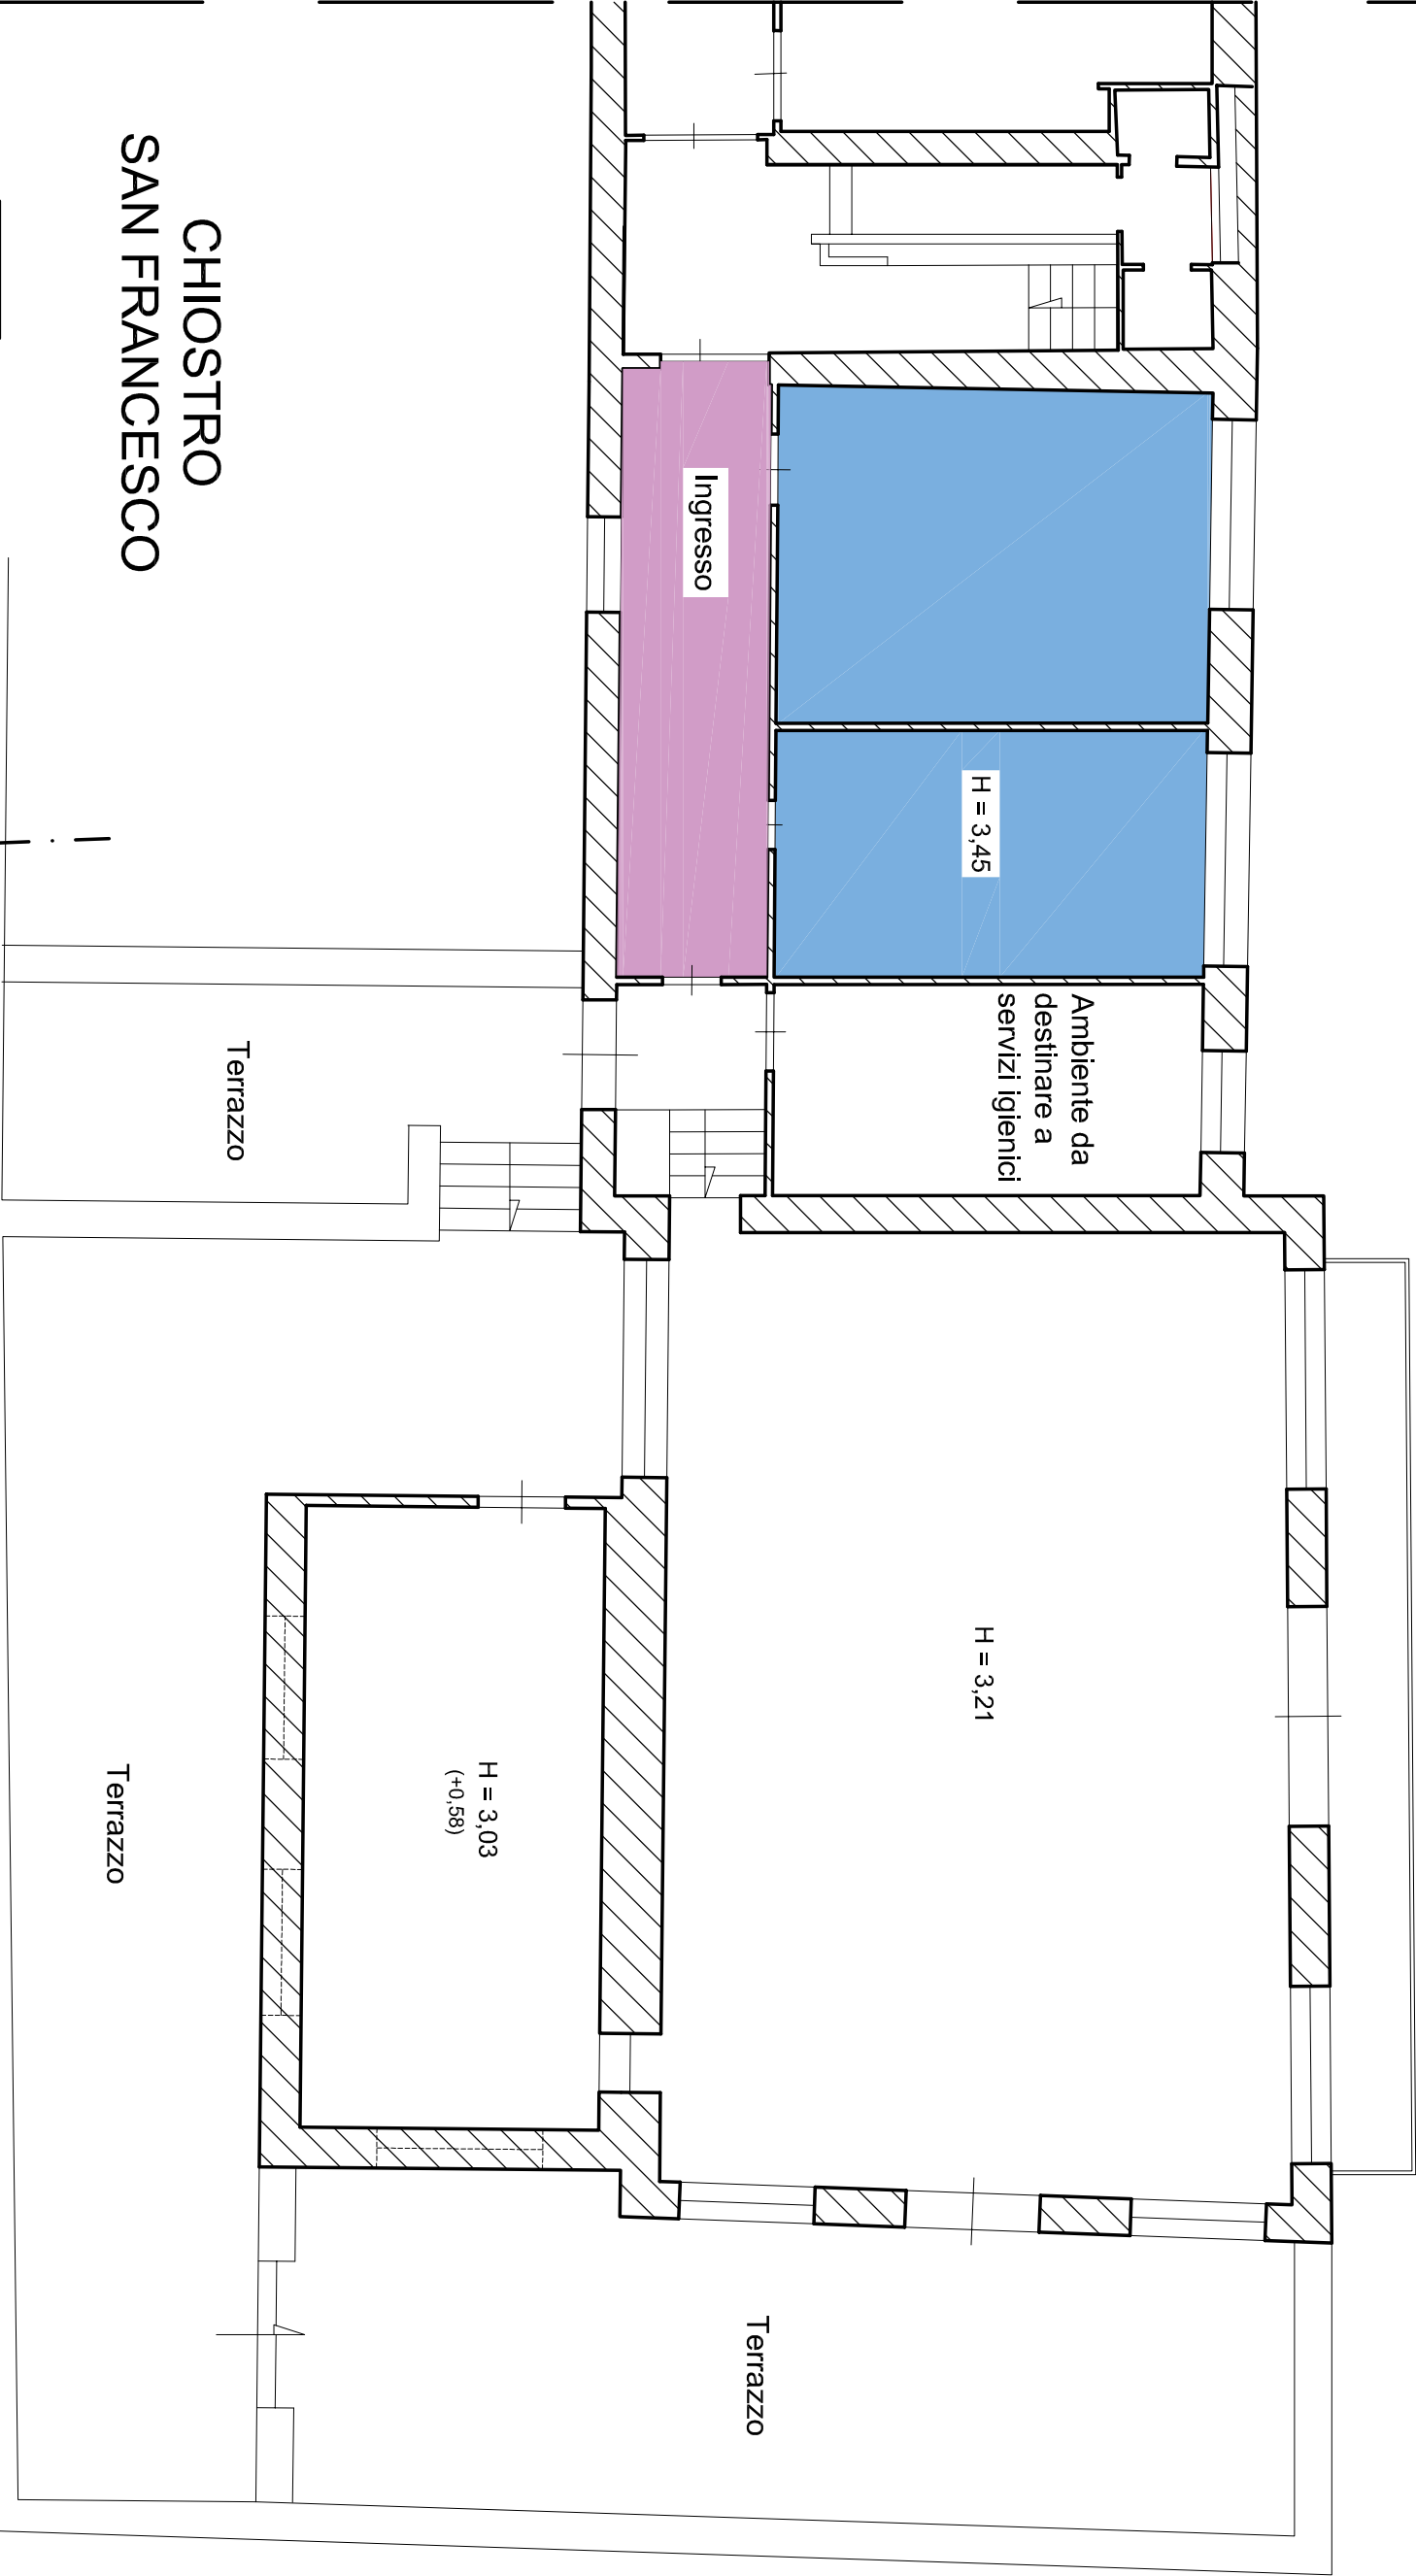

- AREA COMUNE
- SPAZI RISERVATI ALL'ENTE

